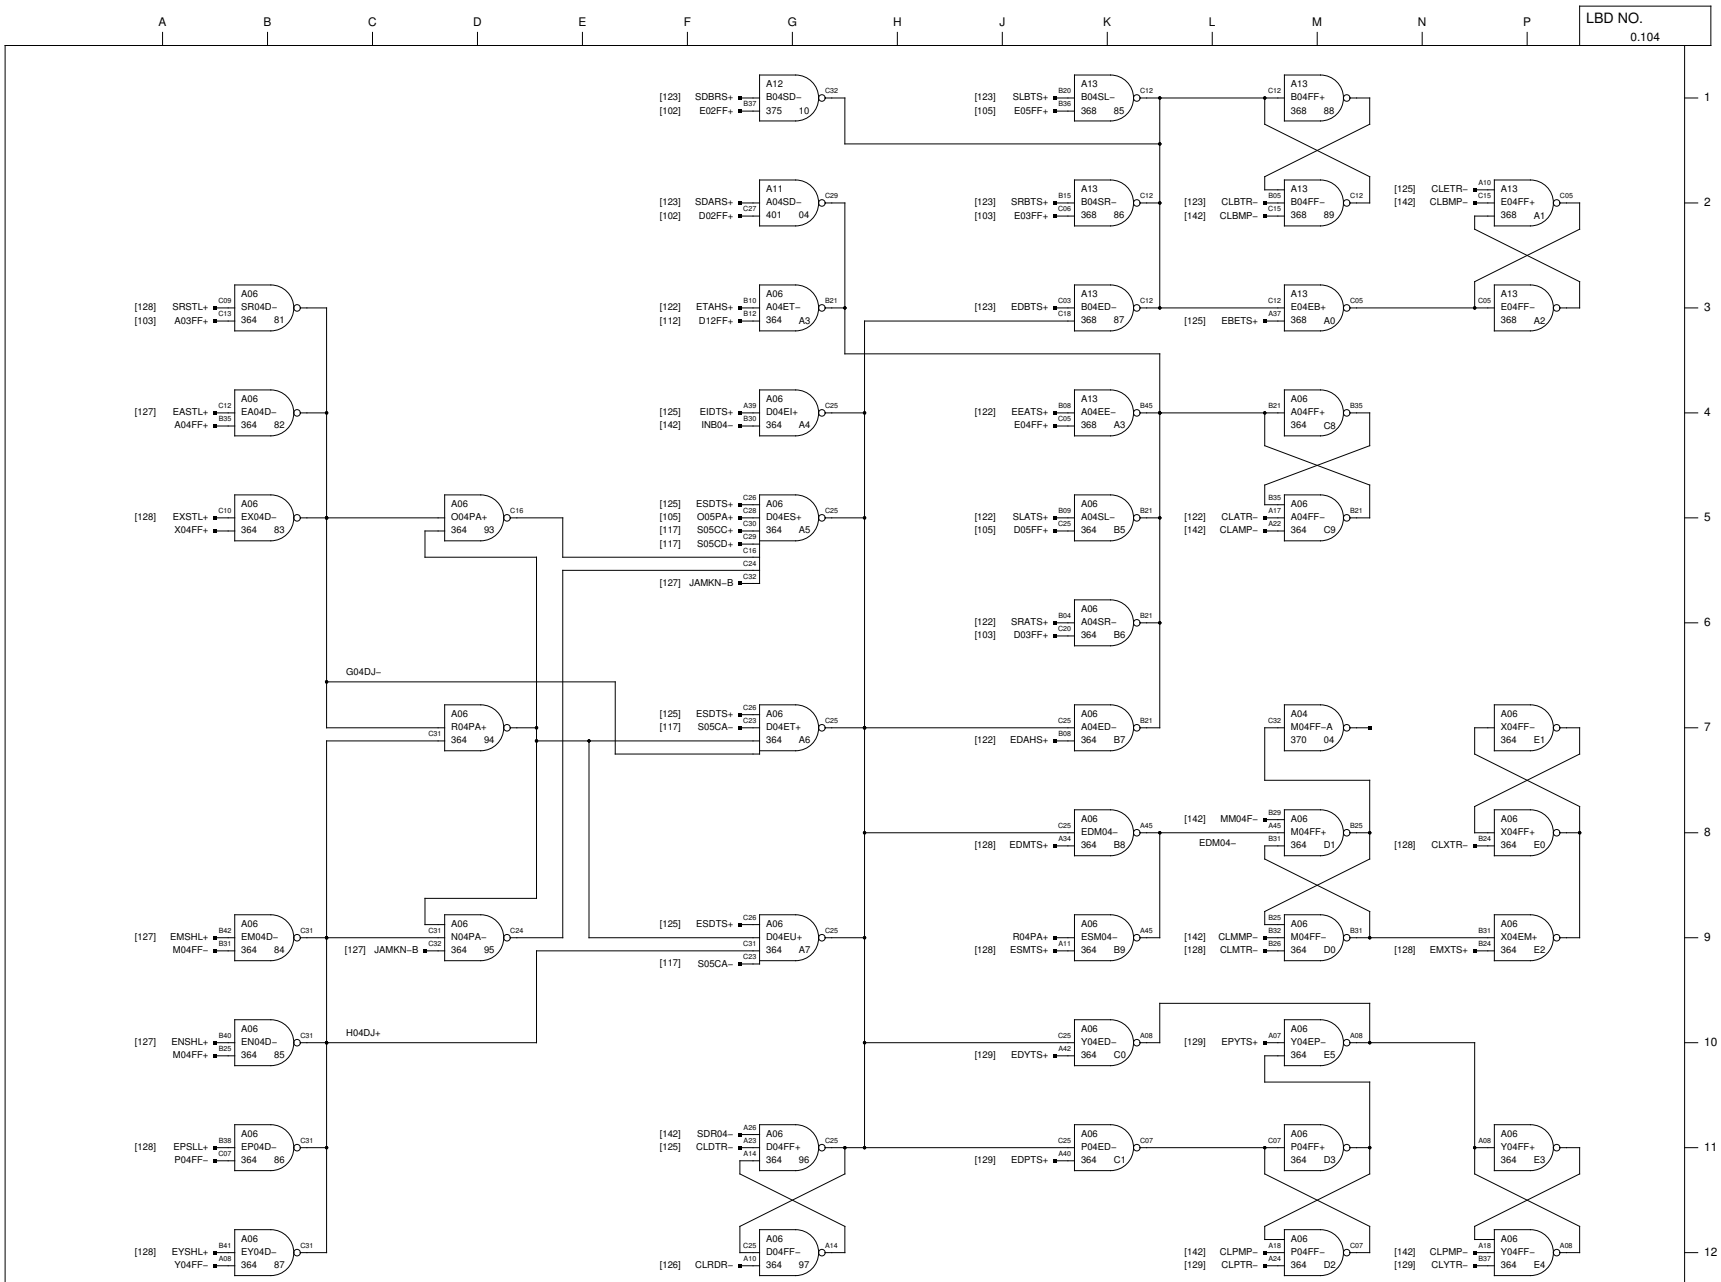

NOTES:

△
△
△
△

REV.	REVISIONS	OK'K	
A	S. R. 54–3585		
B	ECO 7748 EXT CHANGES SEE ECO T.A. 1/19/70		

HONEYWELL INC
COMPUTER CONTROL DIVISION
Old Connecticut Path, Framingham, Mass

DR. D. HAMEL	DATE
ENG. K. IZBICKI	11–26–68
APP.	7–2–69
PROJECT NO. 55202	

TITLE
H–316
COLUMN No. 4

SIZE	DWG NO.	REV.
C	70024488	B