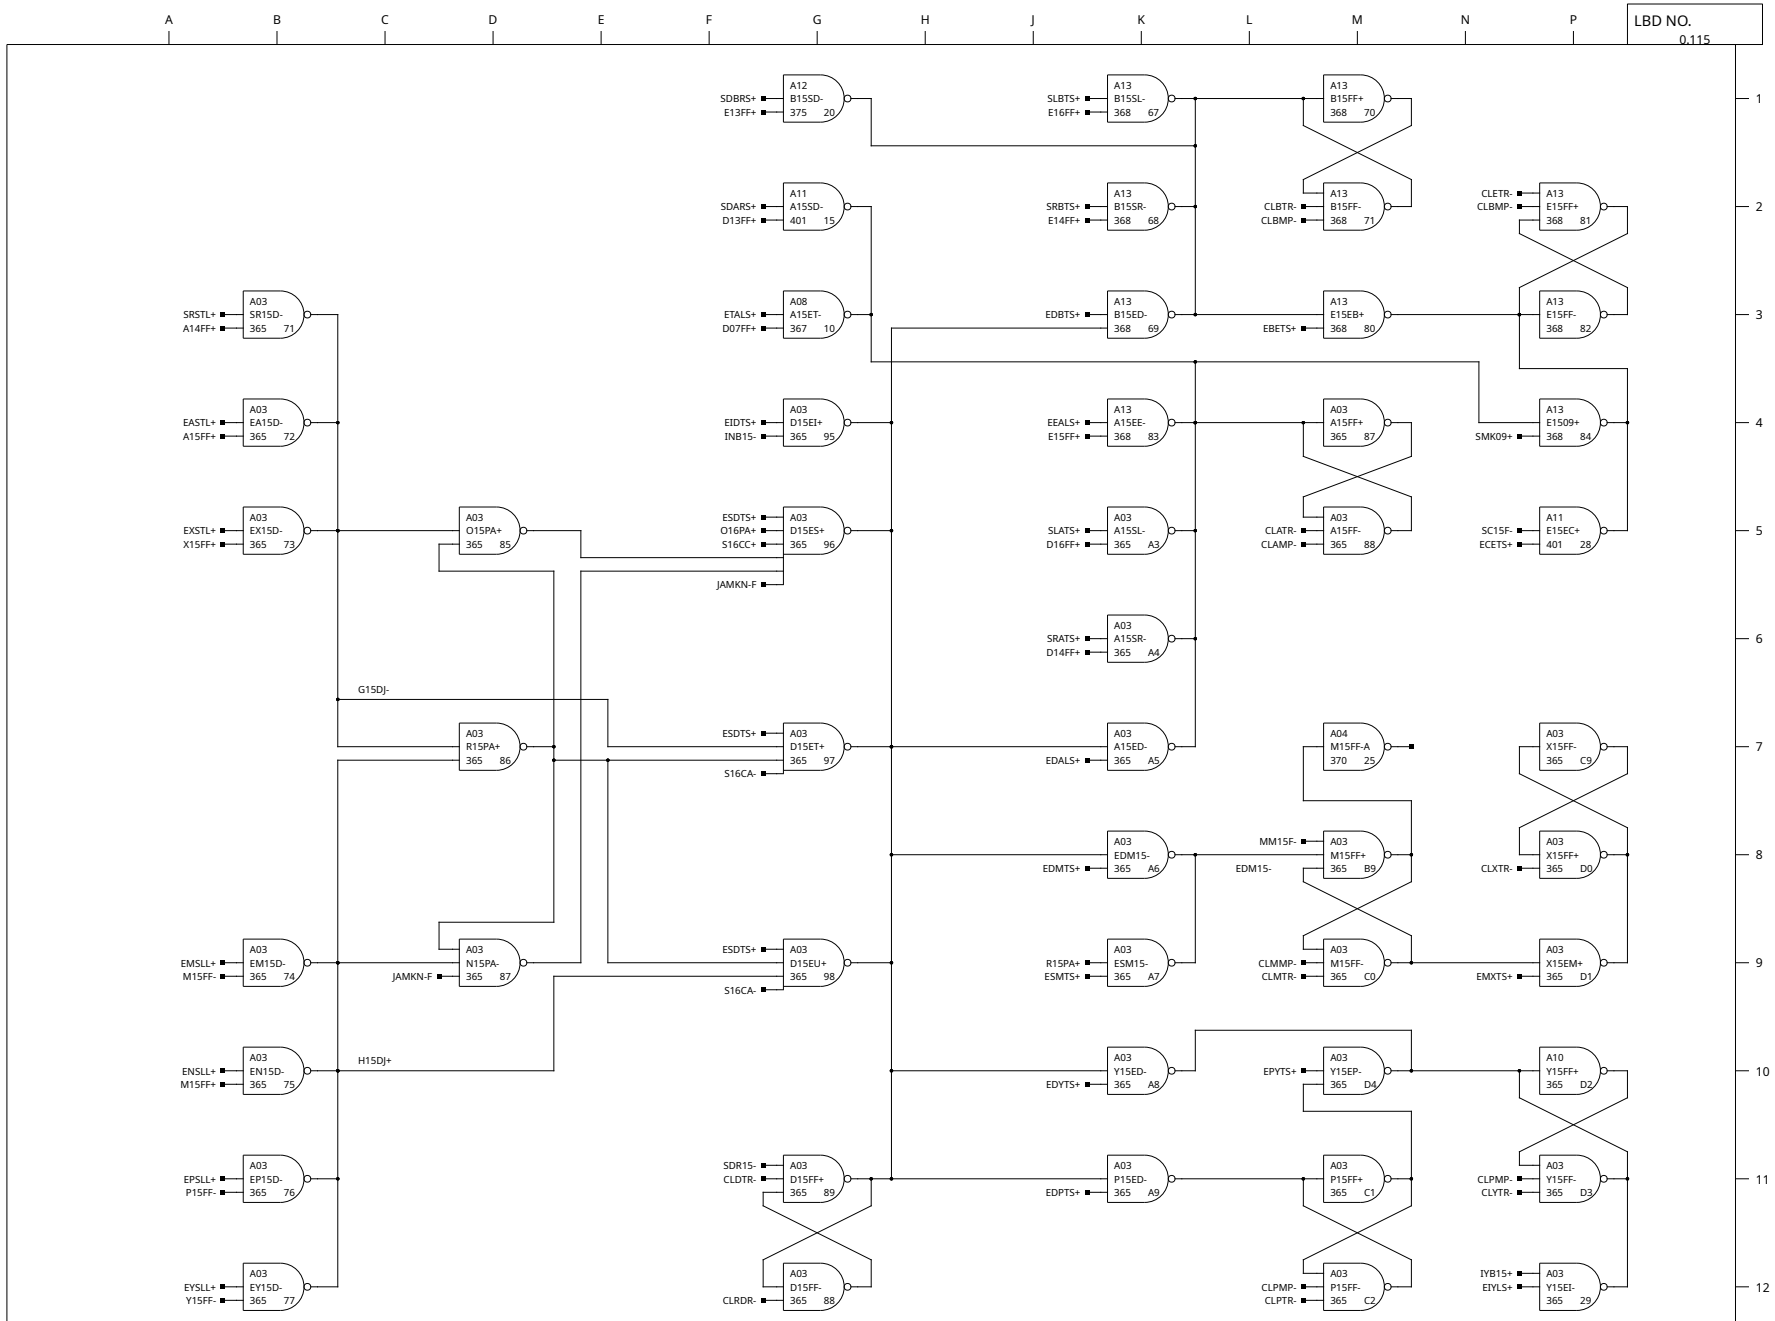

NOTES:

REV.	REVISIONS	CHK.
A	S. R. 54-3585	
B 1/19/70	ECO 7748 EXT CHANGES SEE ECO T.A.	

HONEYWELL INC
COMPUTER CONTROL DIVISION
Old Connecticut Path, Framingham, Mass

		DATE
DR. D. HAMEL		
ENG. K. IZBICKI		11-26-68
APP.		7-2-69
PROJECT NO.	55202	

TITLE
H-316
COLUMN No. 15

SIZE C | DWG NO. 70024499 | REV. B