LBD NO. 0.132

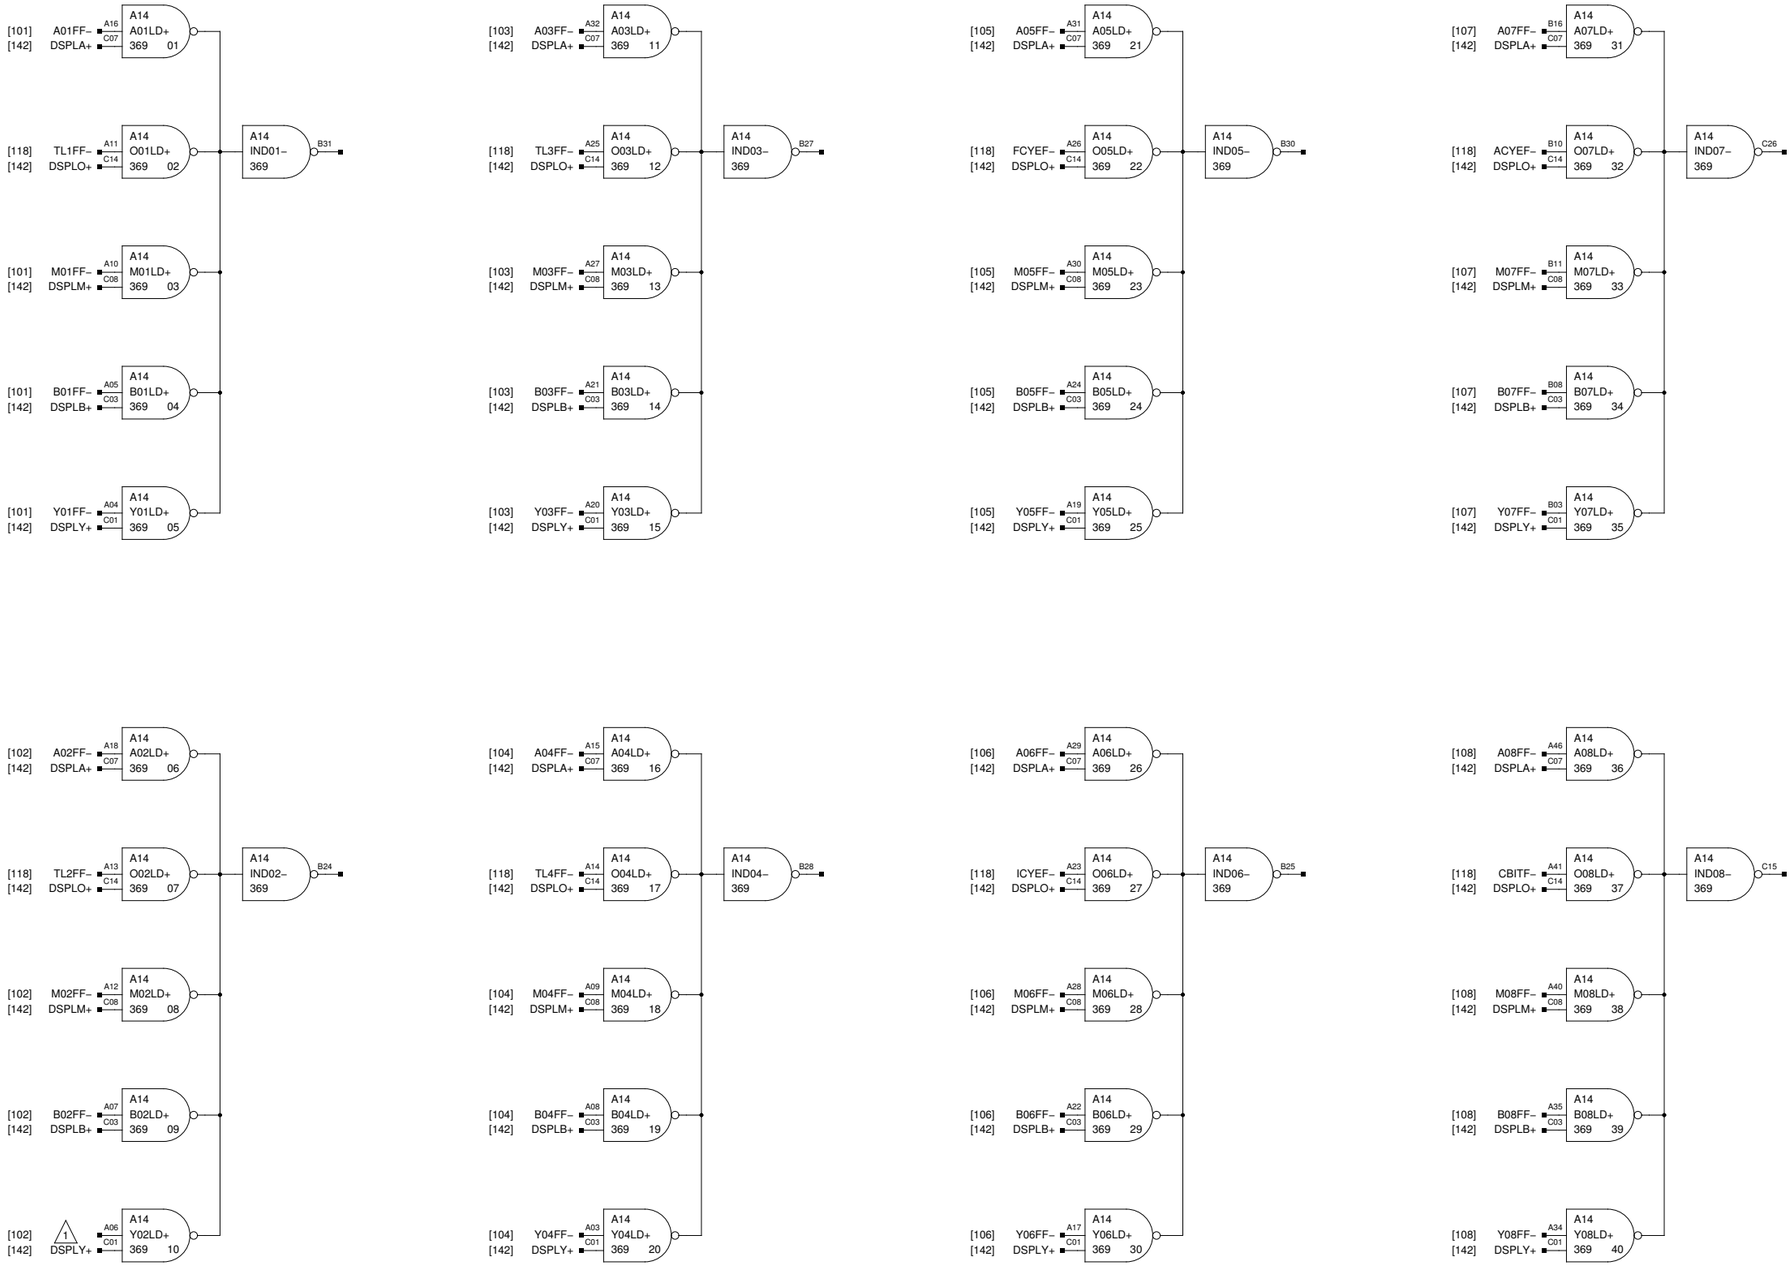


NOTES:

1. ADD Y02FF– WITH EXT ADD OPTION

| REV. | REVISIONS | CHK. |
|---|---|---|
| A | S. R. 54–3585 | |
| B 1/19/70 | ECO 7748 EXT CHANGES SEE ECO T.A. | |

HONEYWELL INC
COMPUTER CONTROL DIVISION
Old Connecticut Path, Framingham, Mass

| | |
|---|---|
| DR. D. HAMEL | DATE |
| ENG. K. IZBICKI | 1–7–1969 |
| APP. | . |
| PROJECT NO. 55202 | |

TITLE
H–316
LAMP DRIVER 1–8

| SIZE | DWG NO. | REV. |
|---|---|---|
| C | 70024515 | B |