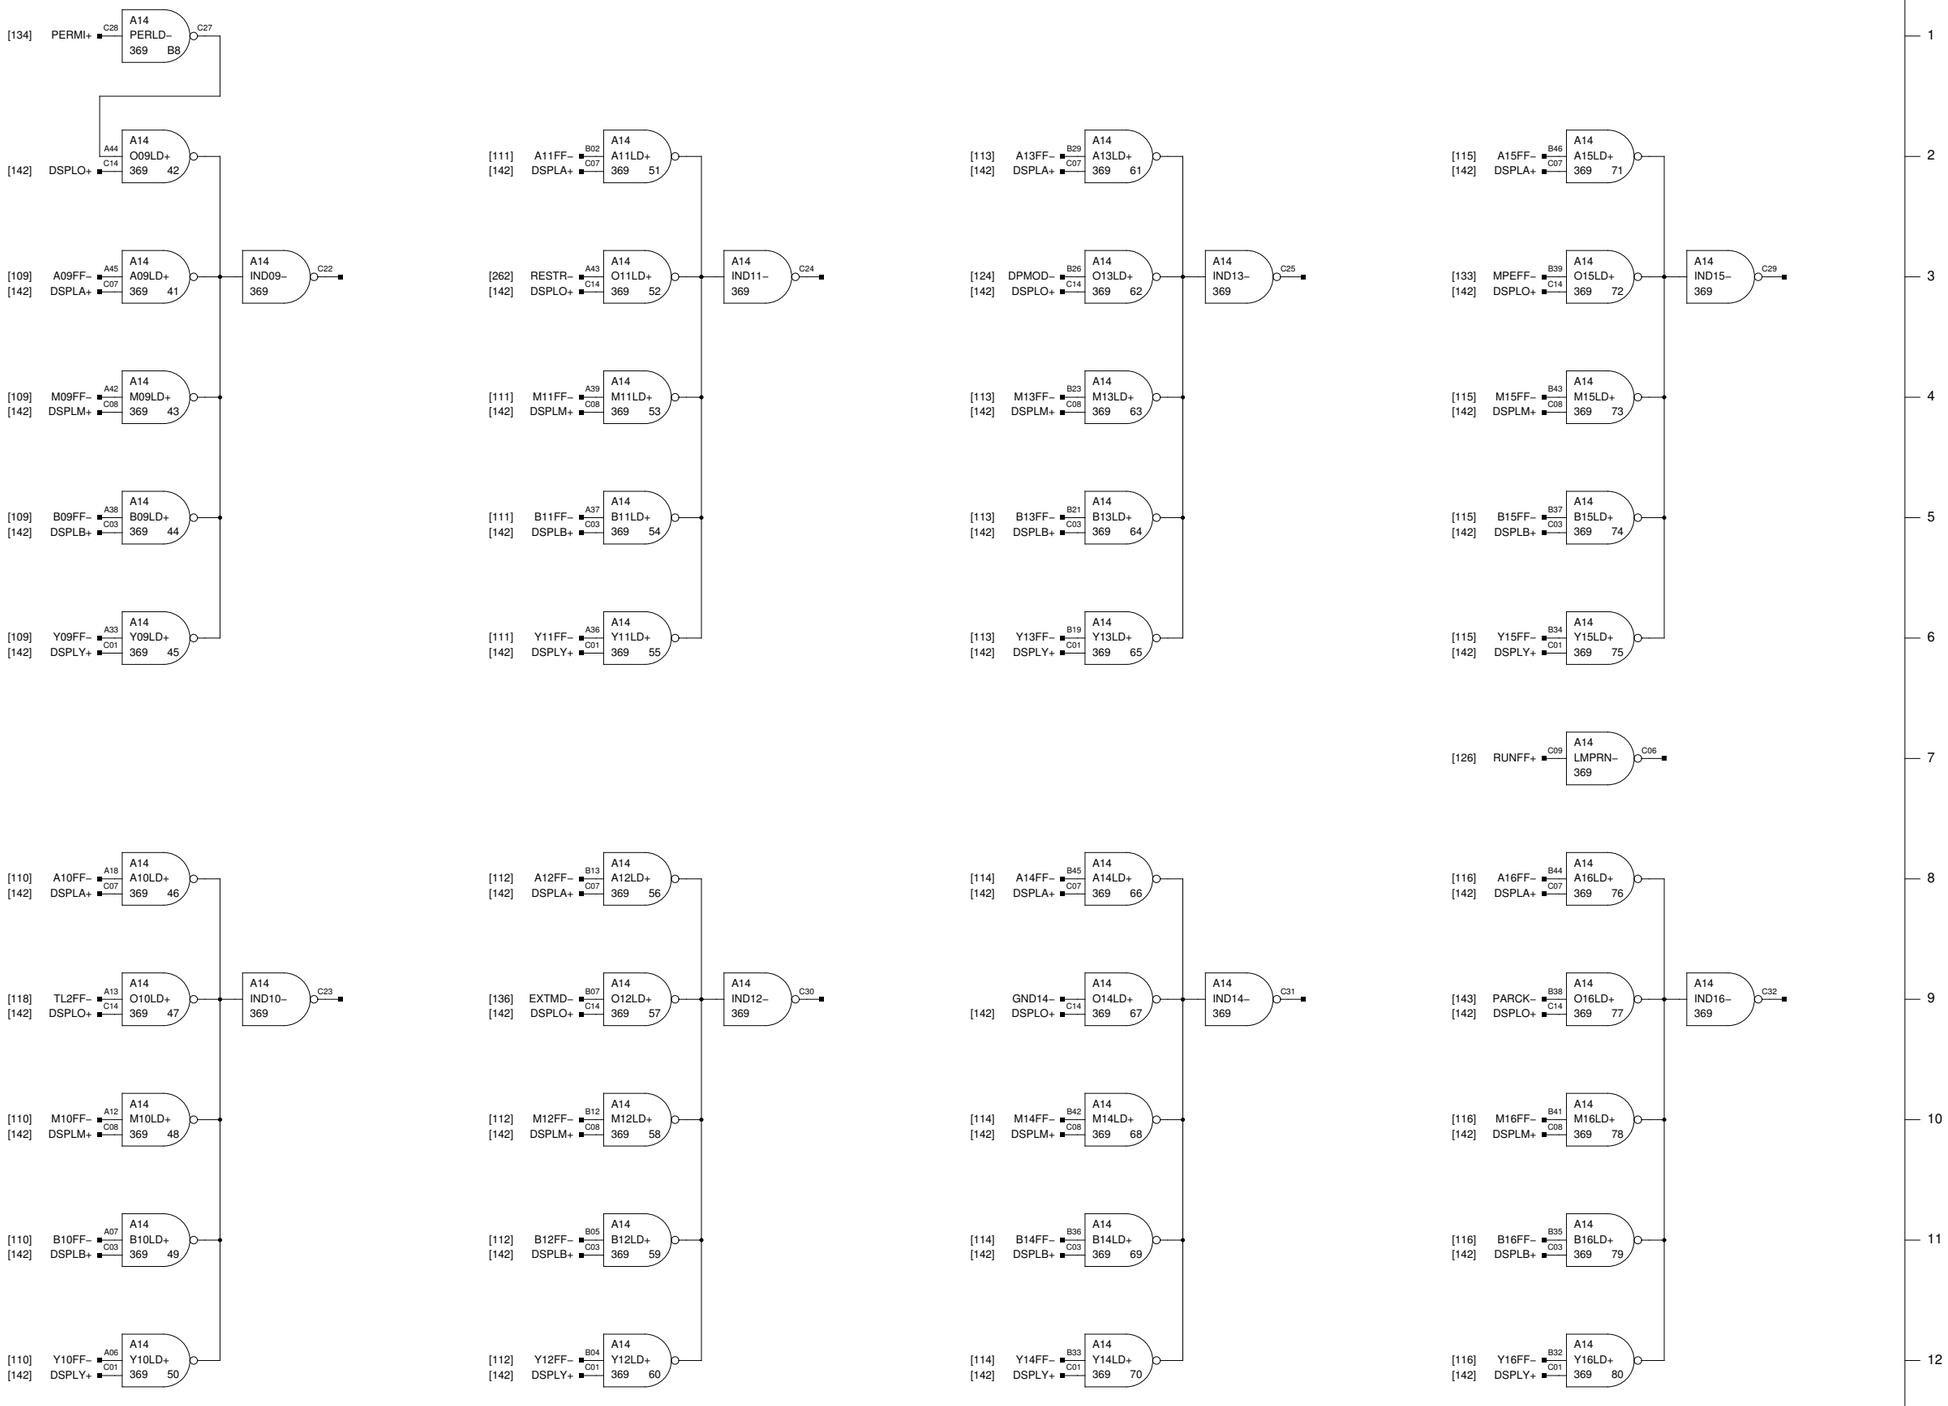

NOTES:

△
△
△
△

REV.	REVISIONS	CHK.
A	S. R. 54–3585	
B 1/19/70	ECO 7748 EXT CHANGES SEE ECO T.A.	

HONEYWELL INC
COMPUTER CONTROL DIVISION
Old Connecticut Path, Framingham, Mass

	DATE
DR. D. HAMEL	
ENG. K. IZBICKI	1–4–1969
APP.	7–2–69
PROJECT NO. 55202	

TITLE
H–316
LAMP DRIVER 9–16

SIZE	DWG NO.	REV.
C	70024516	B