LBD NO. 0.138

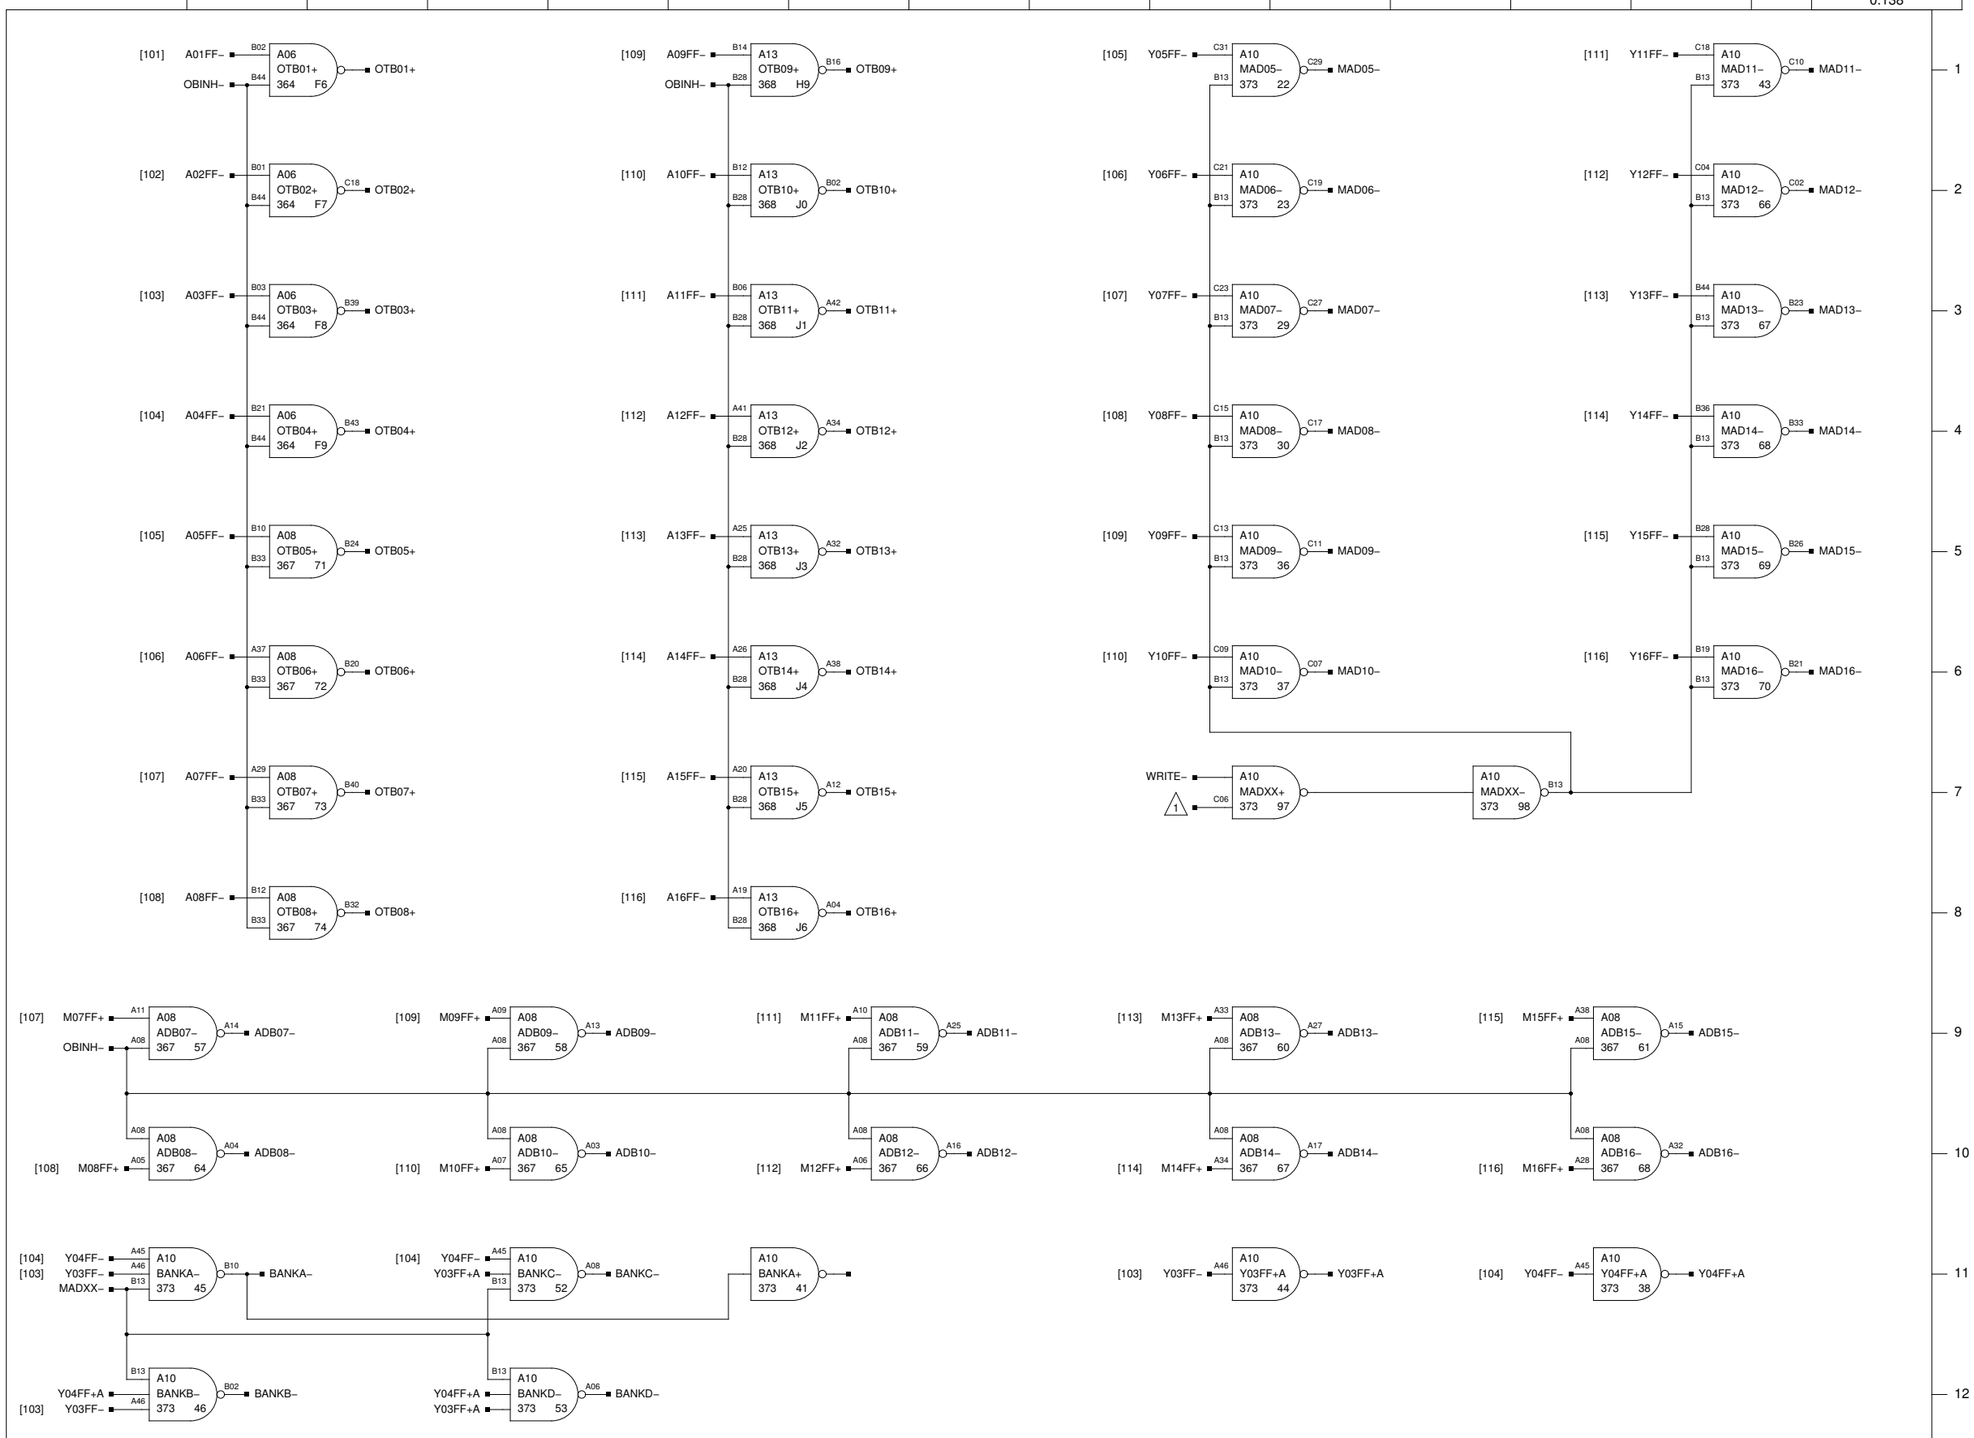

NOTES:

1. ADD Y02FF– WITH EXT. ADD OPTION

REV.	REVISIONS	OK.
A	—	—
B	ECO 7748 EXT CHANGES SEE ECO T.A. 1/19/70	

S. R. 54–3585

HONEYWELL INC
COMPUTER CONTROL DIVISION
Old Connecticut Path, Framingham, Mass

		DATE
DR.	D. HAMEL	
ENG.	K. IZBICKI	1–13–1969
APP.		7–2–69
PROJECT NO.	55202	

TITLE
H–316
OUTPUT BUSES

SIZE	DWG NO.	REV.
C	70024519	B